



План 1 этажа

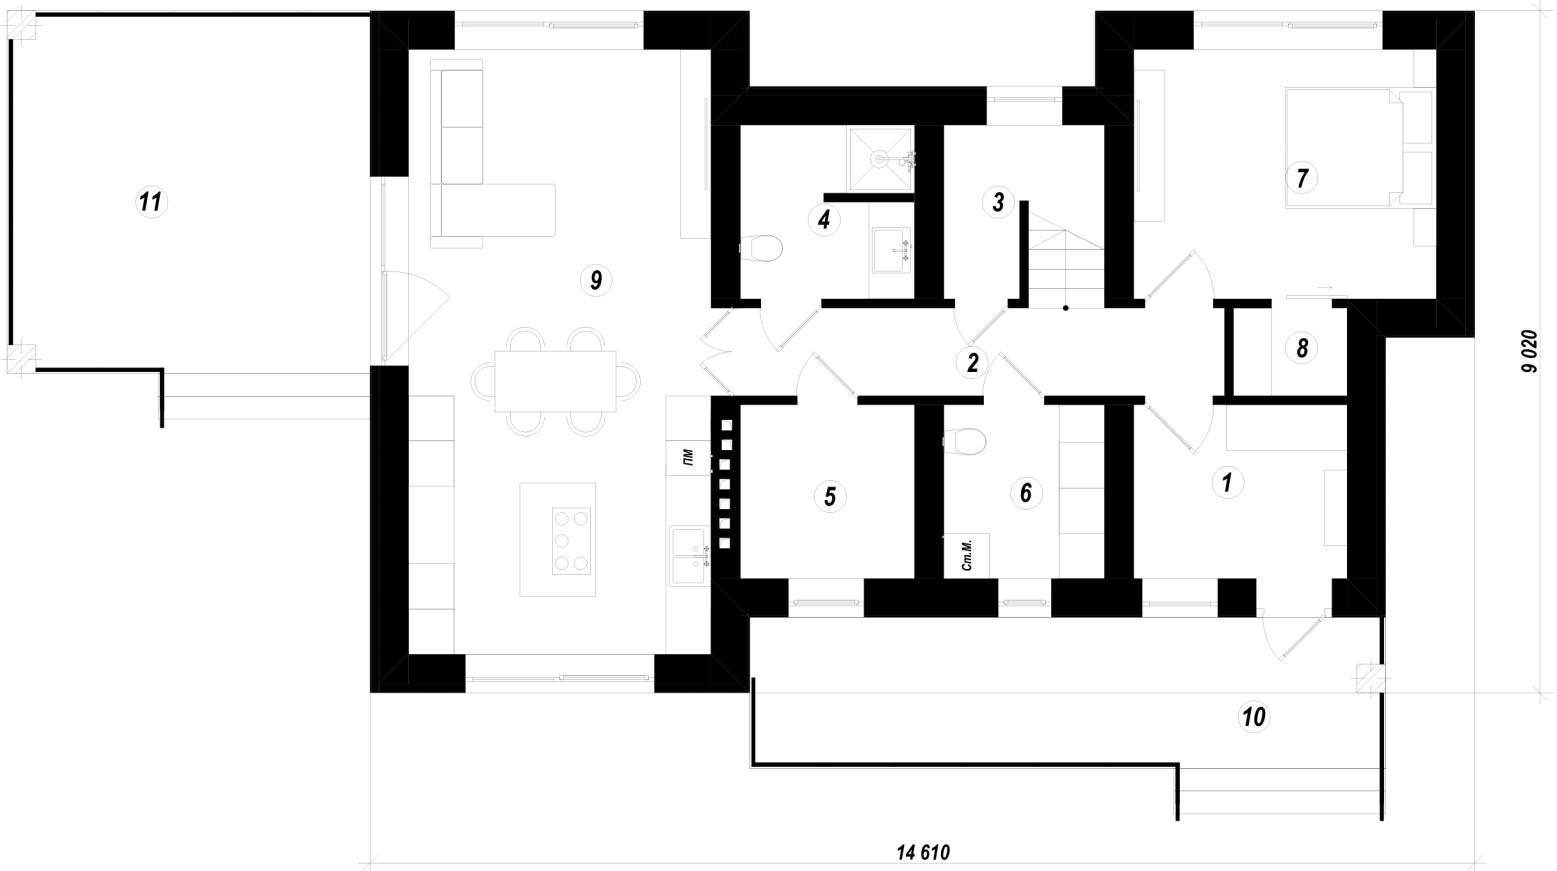

№	Наименование	Площадь
1	Прихожая	6,49
2	Холл	7,42
3	Лестница	5,00
4	Санузел	5,29
5	Котельная	5,29
6	Т/прач	4,88
7	Гостевая	13,20
8	Гардероб	1,74
9	Кухня-гостиная	32,00
10	Крыльцо	16,82
11	Терраса	23,04
		121,17 м²

План 2 этажа

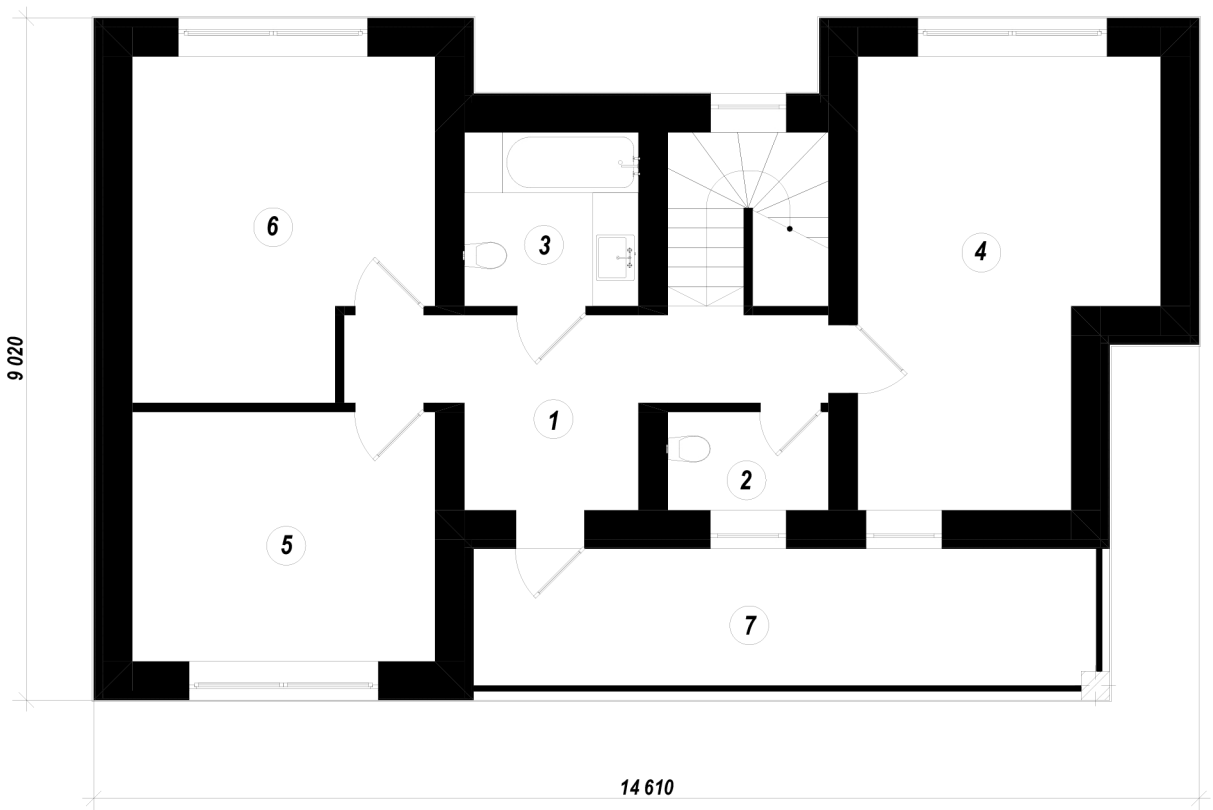

№	Наименование	Площадь
1	Холл	10,81
2	Туалет	2,76
3	Санузел	5,29
4	Спальня 1	20,81
5	Спальня 2	13,20
6	Спальня 3	16,63
7	Балкон	16,82
		86,32 м²